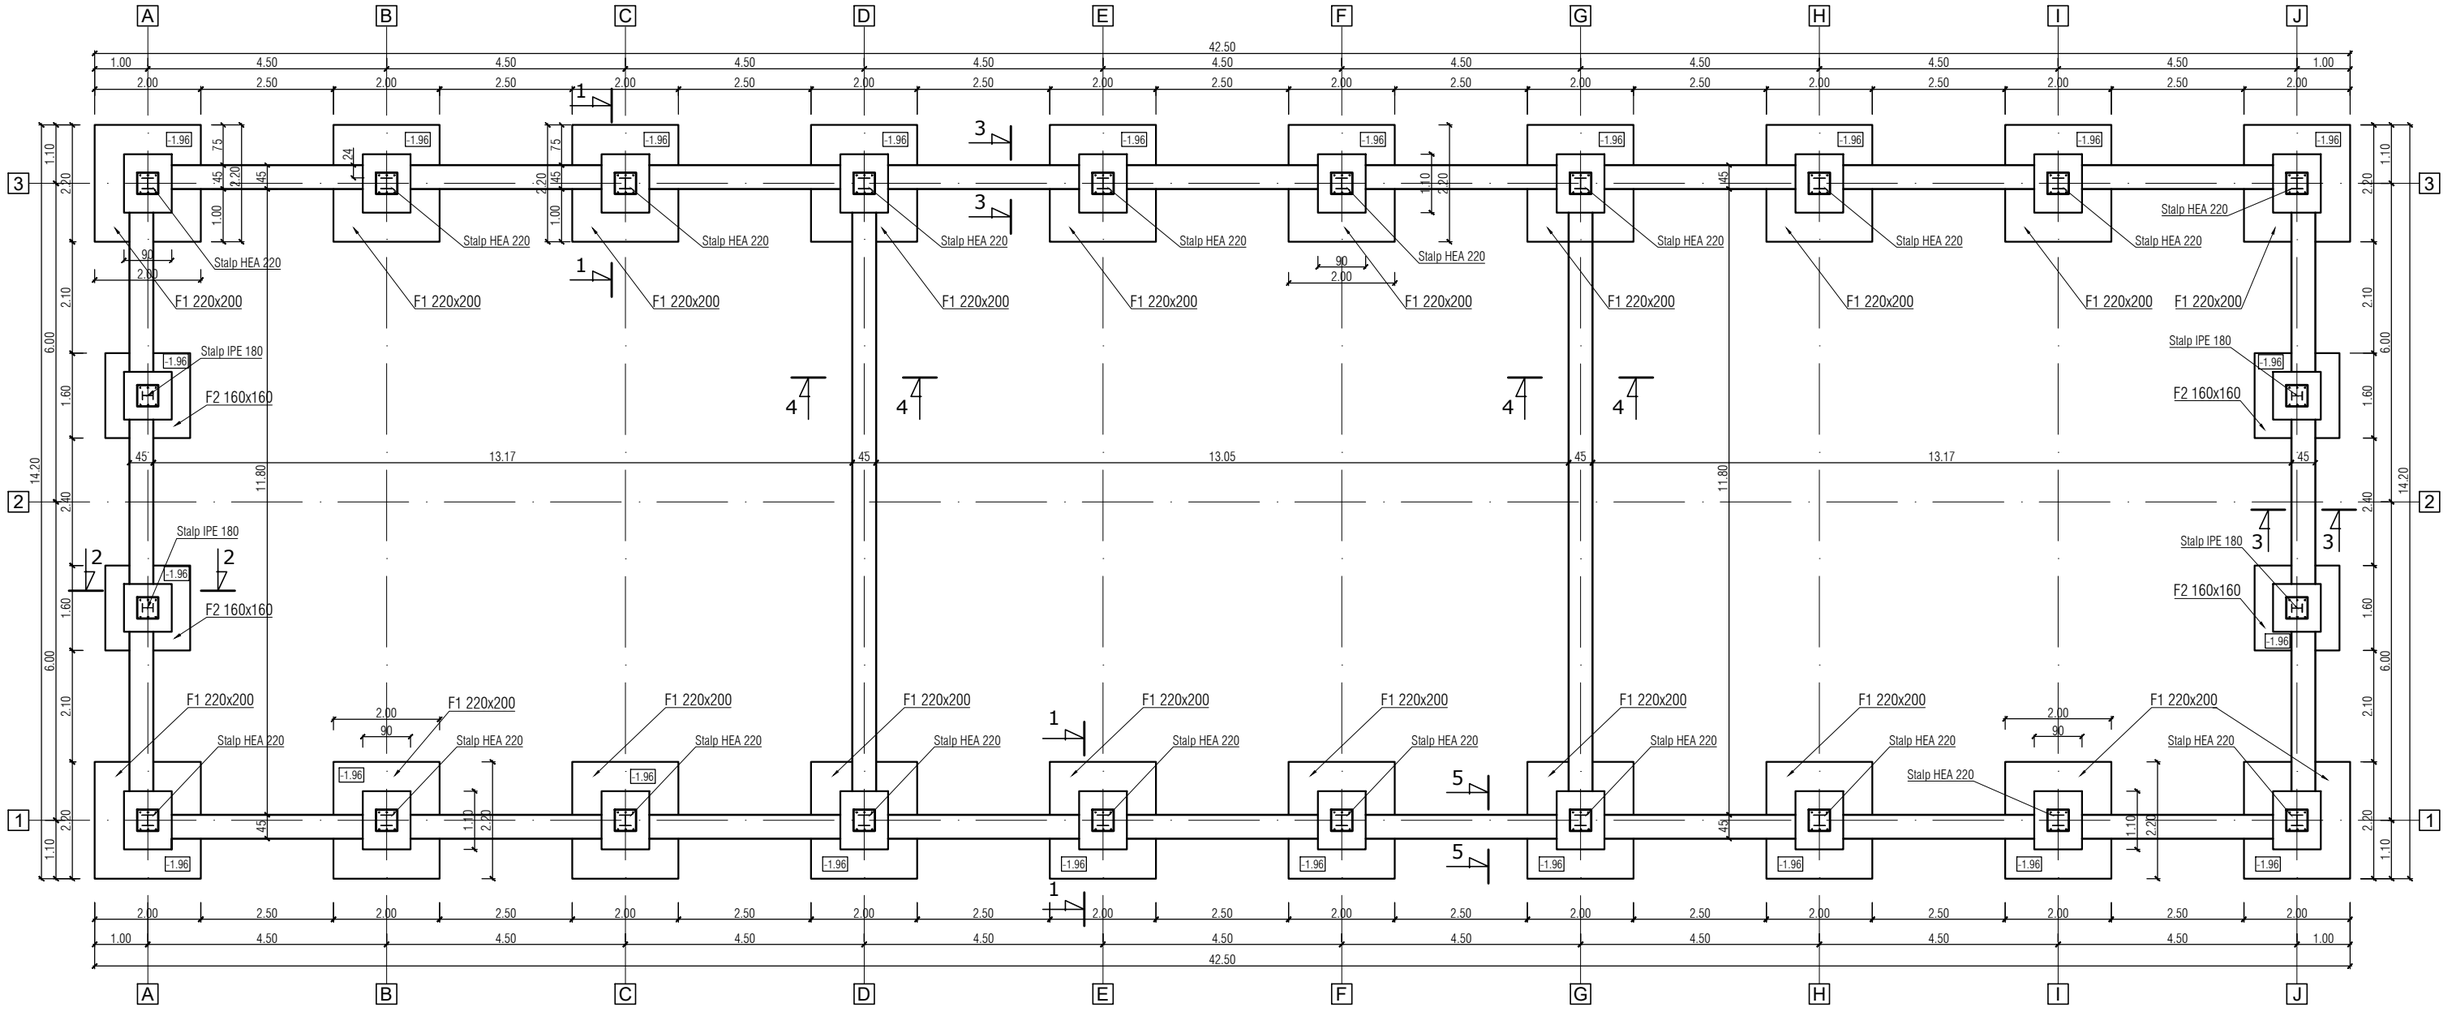

NOTA:
1. Cota ±0.00 va corespunde cotei pardoselii finite a halei
2. Fundatiile au fost calculate pentru o presiune conventionala de calcul
p conv=150kPa (pentru B=1.0 m si Df=2.0 m); Conform studiului geotehnic intocmit de S.C. Sancovlad S.R.L., terenul la cota de fundare este alcatuit din argila prafoasa nisipoasa cafenie roscata cu insertii cenusii si concretiuni feromanganoase, cu plasticitate mijlocie, cu compresibilitate mare, plastic consistenta, umeda.
3. Dupa executarea sapaturilor vor fi chemati geotehnicianul si proiectantul pentru verificarea naturii terenului, respectiv a sapaturilor, pentru acordarea avizului de turnare a betonului;
4. Orice neconcordantă intre cotele din proiect si cele de la fata locului vor fi semnalate proiectantului pentru corelarea lor;
5. Acoperirea armaturilor este de 5 cm.

Armatura: PC 52 / OB37
Beton: $C_{25/30}$-XC3+XF1-C_{em}.II/A-$S_{32.5R}$-$Cl_{0.2}$-D_{31}-S_3
Clasa de expunere: XC3+XF1

Verificator - Nume	Semnatura	Cerinta	Referat / Expertiza Nr. Data

Ing. Pascu H. *Str. Cosminului nr. 7, Timişoara Tel/Fax: 0256 274967*		*Titlul proiectului: Construire spatii tehnologice adapostire masini speciale mentenanta retele apa-canal str. Cerna, nr.1* *Amplasament: Timisoara, str. 1Decembrie, nr. 58* *Beneficiar: S.C. AQUATIM S.A.*	Pr. nr. 362/12
Sef Proiect	Ing. Pascu H.		DTAC
Proiectat	Ing. Pascu H.	Sc. 1:50	PLAN FUNDATII
Desenat	Ing. Padurean C.		01 R